

MĚSTSKÝ ÚŘAD HLUČÍN

odbor výstavby, oddělení silničního hospodářství

Mírové náměstí 24/23, 748 01 Hlučín

Č.J.:	HLUC/28340/2021/OSH/BeL	—	—
SPIS.ZN.:	27869/2021/OSH/BeL	—	—
VYŘIZUJE:	Ing. Lenka Beranová	┌	┐
TEL.:	595020305		
FAX:	595043238		
E-MAIL:	beranova@hlucin.cz		
DATUM:	24.5.2021	└	┘

Obec Šilheřovice
Střední 305
747 15 Šilheřovice

VEŘEJNÁ VYHLÁŠKA

OPATŘENÍ OBECNÉ POVAHY

Stanovení přechodné úpravy provozu na pozemních komunikacích

Na základě návrhu společnosti Obec Šilheřovice, IČO 00300730, Střední 305, 747 15 Šilheřovice, ze dne 24.2.2021, a po písemném projednání návrhu přechodné úpravy provozu na pozemních komunikacích s Dopravním inspektorátem Policie ČR v Opavě (stanovisko č.j. KRPT-53591-1/ČJ-2021-070606-01 ze dne 15.3.2021), odbor výstavby, oddělení silničního hospodářství Městského úřadu Hlučín, jako příslušný správní orgán ve smyslu ustanovení § 124 odst. 6 zákona č.361/2000 Sb., o provozu na pozemních komunikacích a o změnách některých zákonů, ve znění pozdějších předpisů, vydává dle § 77 odst. 1 písm. c) zák.č. 361/2000 Sb., o provozu na pozemních komunikacích a o změnách některých zákonů a v souladu s § 173 zákona č. 500/2004 Sb., správní řád, ve znění pozdějších předpisů, opatřením obecné povahy toto

stanovení přechodné úpravy provozu na pozemních komunikacích

v následujícím rozsahu:

pozemní komunikace:	sil. III/4696 ul. Střední, Mk Spojovací
místo:	Šilheřovice
popis značení:	viz. přiložená situace (1 list formátu A4)
důvod umístění:	provádění stavebních prací – oprava mostního objektu
termín umístění:	2. 6. 2021 – 1. 7. 2021

Odpovědná osoba za dodržení předepsaného stanovení přechodné úpravy provozu na pozemních komunikacích bude **Jan Sojnek** společnost STAVBY A STATIKA spol. s. r. o.

Další podmínky:

1) Dopravní značky musí splňovat požadavky ČSN EN 12899-1 Stálé svíslé dopravní značení a musí odpovídat vzorům uvedeným ve vyhl. č. 294/2015 Sb., kterou se provádějí pravidla provozu na pozemních komunikacích, ve znění pozdějších předpisů.

2) Osazení dopravního značení (vzdálenosti, podchozí výšky apod.) musí být provedeno v souladu zejména s TP 65 „Zásady pro dopravní značení na pozemních komunikacích“, schváleno MD ČR č.j. 532/2013-120-STSP/1, ze dne 31.7.2013, s účinností od 1.8.2013 a TP 66 „Zásady pro označování pracovních míst na pozemních komunikacích“, schváleno MD ČR č.j. 21/2015-120-TN/1, ze dne 12.3.2015, s účinností od 1.4.2015.

- 3) Přenosné dopravní značky musí být všechny umístěny na červeno- bíle pruhovaném sloupku a tím bude zdůrazněna nadřazenost přechodné úpravy provozu nad místní úpravou provozu
- 4) Navržené přenosné dopravní značky, světelné a akustické signály, dopravní zařízení a zařízení pro provozní informace musí tvořit ucelený systém spolu se stávající místní úpravou provozu na pozemních komunikacích v místě stavby.
- 5) Ve dnech, kdy budou stavební práce zastaveny, bude omezení provozu ihned zrušeno, nebo bude silniční provoz omezen jen v nezbytném rozsahu.

Odůvodněn::

Dne 21.5.2021 byl Městskému úřadu Hlučín, odboru výstavby – oddělení silničního hospodářství doručen návrh Obce Šilheřovice, IČO 00300730, Střední 305, 747 15 Šilheřovice, ke stanovení přechodné úpravy provozu na sil. III/4696 ul. Střední, Mk Spojovací v obci Šilheřovice z důvodu zvláštního užívání pro konání veřejné akce pro provádění stavebních prací – oprava mostního objektu Uvedeným dnem bylo zahájeno řízení o podnětu.

Po prostudování podané žádosti správní orgán zjistil, že se jedná o opakovanou žádost z důvodu dokončení stavebních prací na stavbě „Oprava mostního objektu M03 přes Šilheřovický potok – ul. Spojovací“, která byla v totožném stavu projednávána s PČR DI Opava dne 15.3.2021 pod č.j. HLUC/12832/2021/OSH/BeL. Z tohoto důvodu správní orgán návrh znovu neprojednával a rovnou přistoupil k vydání opatření obecné povahy, kterým byla stanovena přechodná úprava provozu na pozemních komunikacích dle přiloženého návrhu.

Poučení:

Podle § 173 odst. 2 zákona č. 500/2004 Sb., správní řád, ve znění pozdějších předpisů, proti opatření obecné povahy nelze podat opravný prostředek.

Opatření obecné povahy nabývá účinnosti pátým dnem po dni vyvěšení veřejné vyhlášky.

MĚSTSKÝ ÚŘAD HLUČÍN
odbor výstavby, 5
oddělení silničního hospodářství

Ing. Lenka Beranová

referent odboru výstavby - oddělení silničního hospodářství

Na vědomí :

Policie České republiky, Krajské ředitelství, dopravní inspektorát Opava, KRPT-53591-1/ČJ-2021-070606-01

Ostatní:

Městský úřad Hlučín, odbor vnitřních věcí se žádostí o vyvěšení na úřední desce

Obecní úřad Šilheřovice se žádostí o vyvěšení na úřední desce

Toto opatření obecné povahy musí být vyvěšeno (zveřejněno) po dobu **15-ti dnů**.

O vyvěšení této vyhlášky na místě k tomu určeném a elektronické úřední desce se žádá Městský úřad v Hlučíně, Obecní úřad Šilheřovice.

Vyvěšeno dne:

Sejmuto dne:

Razítko, podpis orgánu, který potvrzuje vyvěšení a sejmutí veřejné vyhlášky.

Schváleno


odbohem vystavby, oddělení silničního hospodářství
Městského úřadu Hlučín

č.j. HKVZ/28340/2021/08.H/BXL

ze dne 14.5.2021

Podal

DOPRAVNÍ INŽENÝRSKÉ OPATŘENÍ

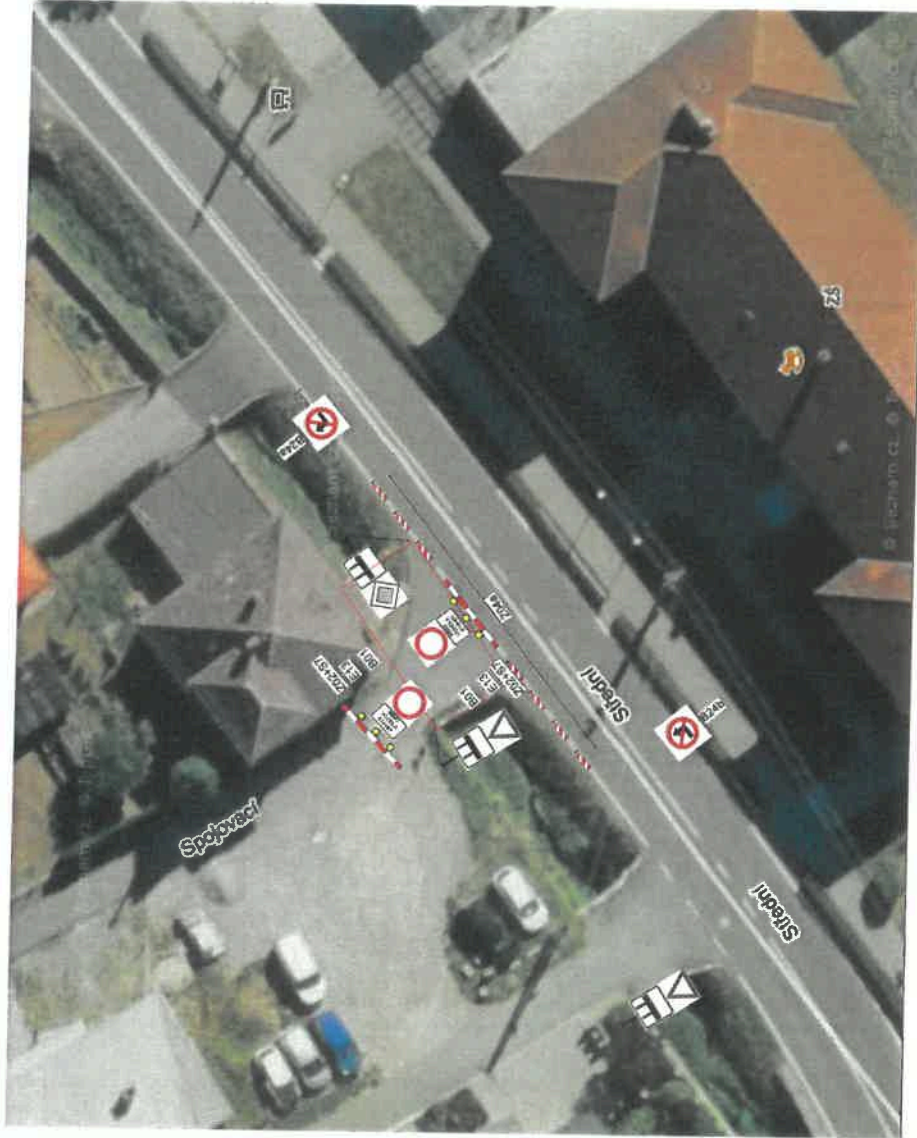

LEGENDA:

- ZAJMOVÉ ÚZEMÍ
- B01 ZÁKAZ VJEZDU VŠECH VOZIDEL (V OBOU SMĚRECH)
- B24a ZÁKAZ ODBOČOVÁNÍ VPRAVO
- B24b ZÁKAZ ODBOČOVÁNÍ VLEVO
- E13 DODATKOVÁ TABULKA
TEXT: MIMO VOZIDLA STAVBY
- S7 PŘERUŠOVANÉ ŽLUTÉ SVĚTLO TYP VS 1
ZÁBRANA PRO OZNAČENÍ UZAVÍRKY
- Z02
- Z04a SMĚROVÁ DESKA LEVÁ
- P04 DEJ PŘEDNOST V JÍZDĚ
- P02 HLAVNÍ POZEMNÍ KOMUNIKACE
- E02a TVAR KRÍŽOVATKY

STAVAJÍCÍ DOPRAVNÍ ZNAČENÍ



SOUŘADICOVÝ SYSTÉM: S-JTSK

VÝŠKOVÝ SYSTÉM: BIVV

VYPRACOVALA: Pavla Wapleitková

KONTROLOVAL: Jan Sojnek

INVESTOR: OBEC ŠILHEŘOVICE

Silheřov 305, 747 15 Šilheřov

NÁZEV AKCE: OPRÁVNĚNÍ OBJEKTU M03 PŘES ŠILHEŘOVIČSKÝ POTOK

NÁZEV OBJEKTU: MOST M3-UL. SPOJOVACÍ

NÁZEV VÝKRESU: DOPRAVNÍ INŽENÝRSKÉ OPATŘENÍ

FORMÁT: A3

DATAUM: 11/2020

STUPEŇ: DFS

MĚŘÍTKO: 1:50

Č. VÝKRESU: 1

1. Měřítko 200, 739 61 Třinec

STAVBA STAVBA

1. Měřítko 200, 739 61 Třinec

FORMÁT: A3

DATAUM: 11/2020

STUPEŇ: DFS

MĚŘÍTKO: 1:50

Č. VÝKRESU: 1

1. Měřítko 200, 739 61 Třinec

STAVBA STAVBA

1. Měřítko 200, 739 61 Třinec

FORMÁT: A3

DATAUM: 11/2020

STUPEŇ: DFS

MĚŘÍTKO: 1:50

Č. VÝKRESU: 1

1. Měřítko 200, 739 61 Třinec

STAVBA STAVBA

1. Měřítko 200, 739 61 Třinec

FORMÁT: A3

DATAUM: 11/2020

STUPEŇ: DFS

MĚŘÍTKO: 1:50

Č. VÝKRESU: 1

1. Měřítko 200, 739 61 Třinec