


OBCENÍ ÚŘAD
 747 14 LUDGEŘOVICE
 odbor - stavební úřad
 a silniční správní úřad

*6 v. j. LUDC/0324/1P-5c
 24. 3. 19*

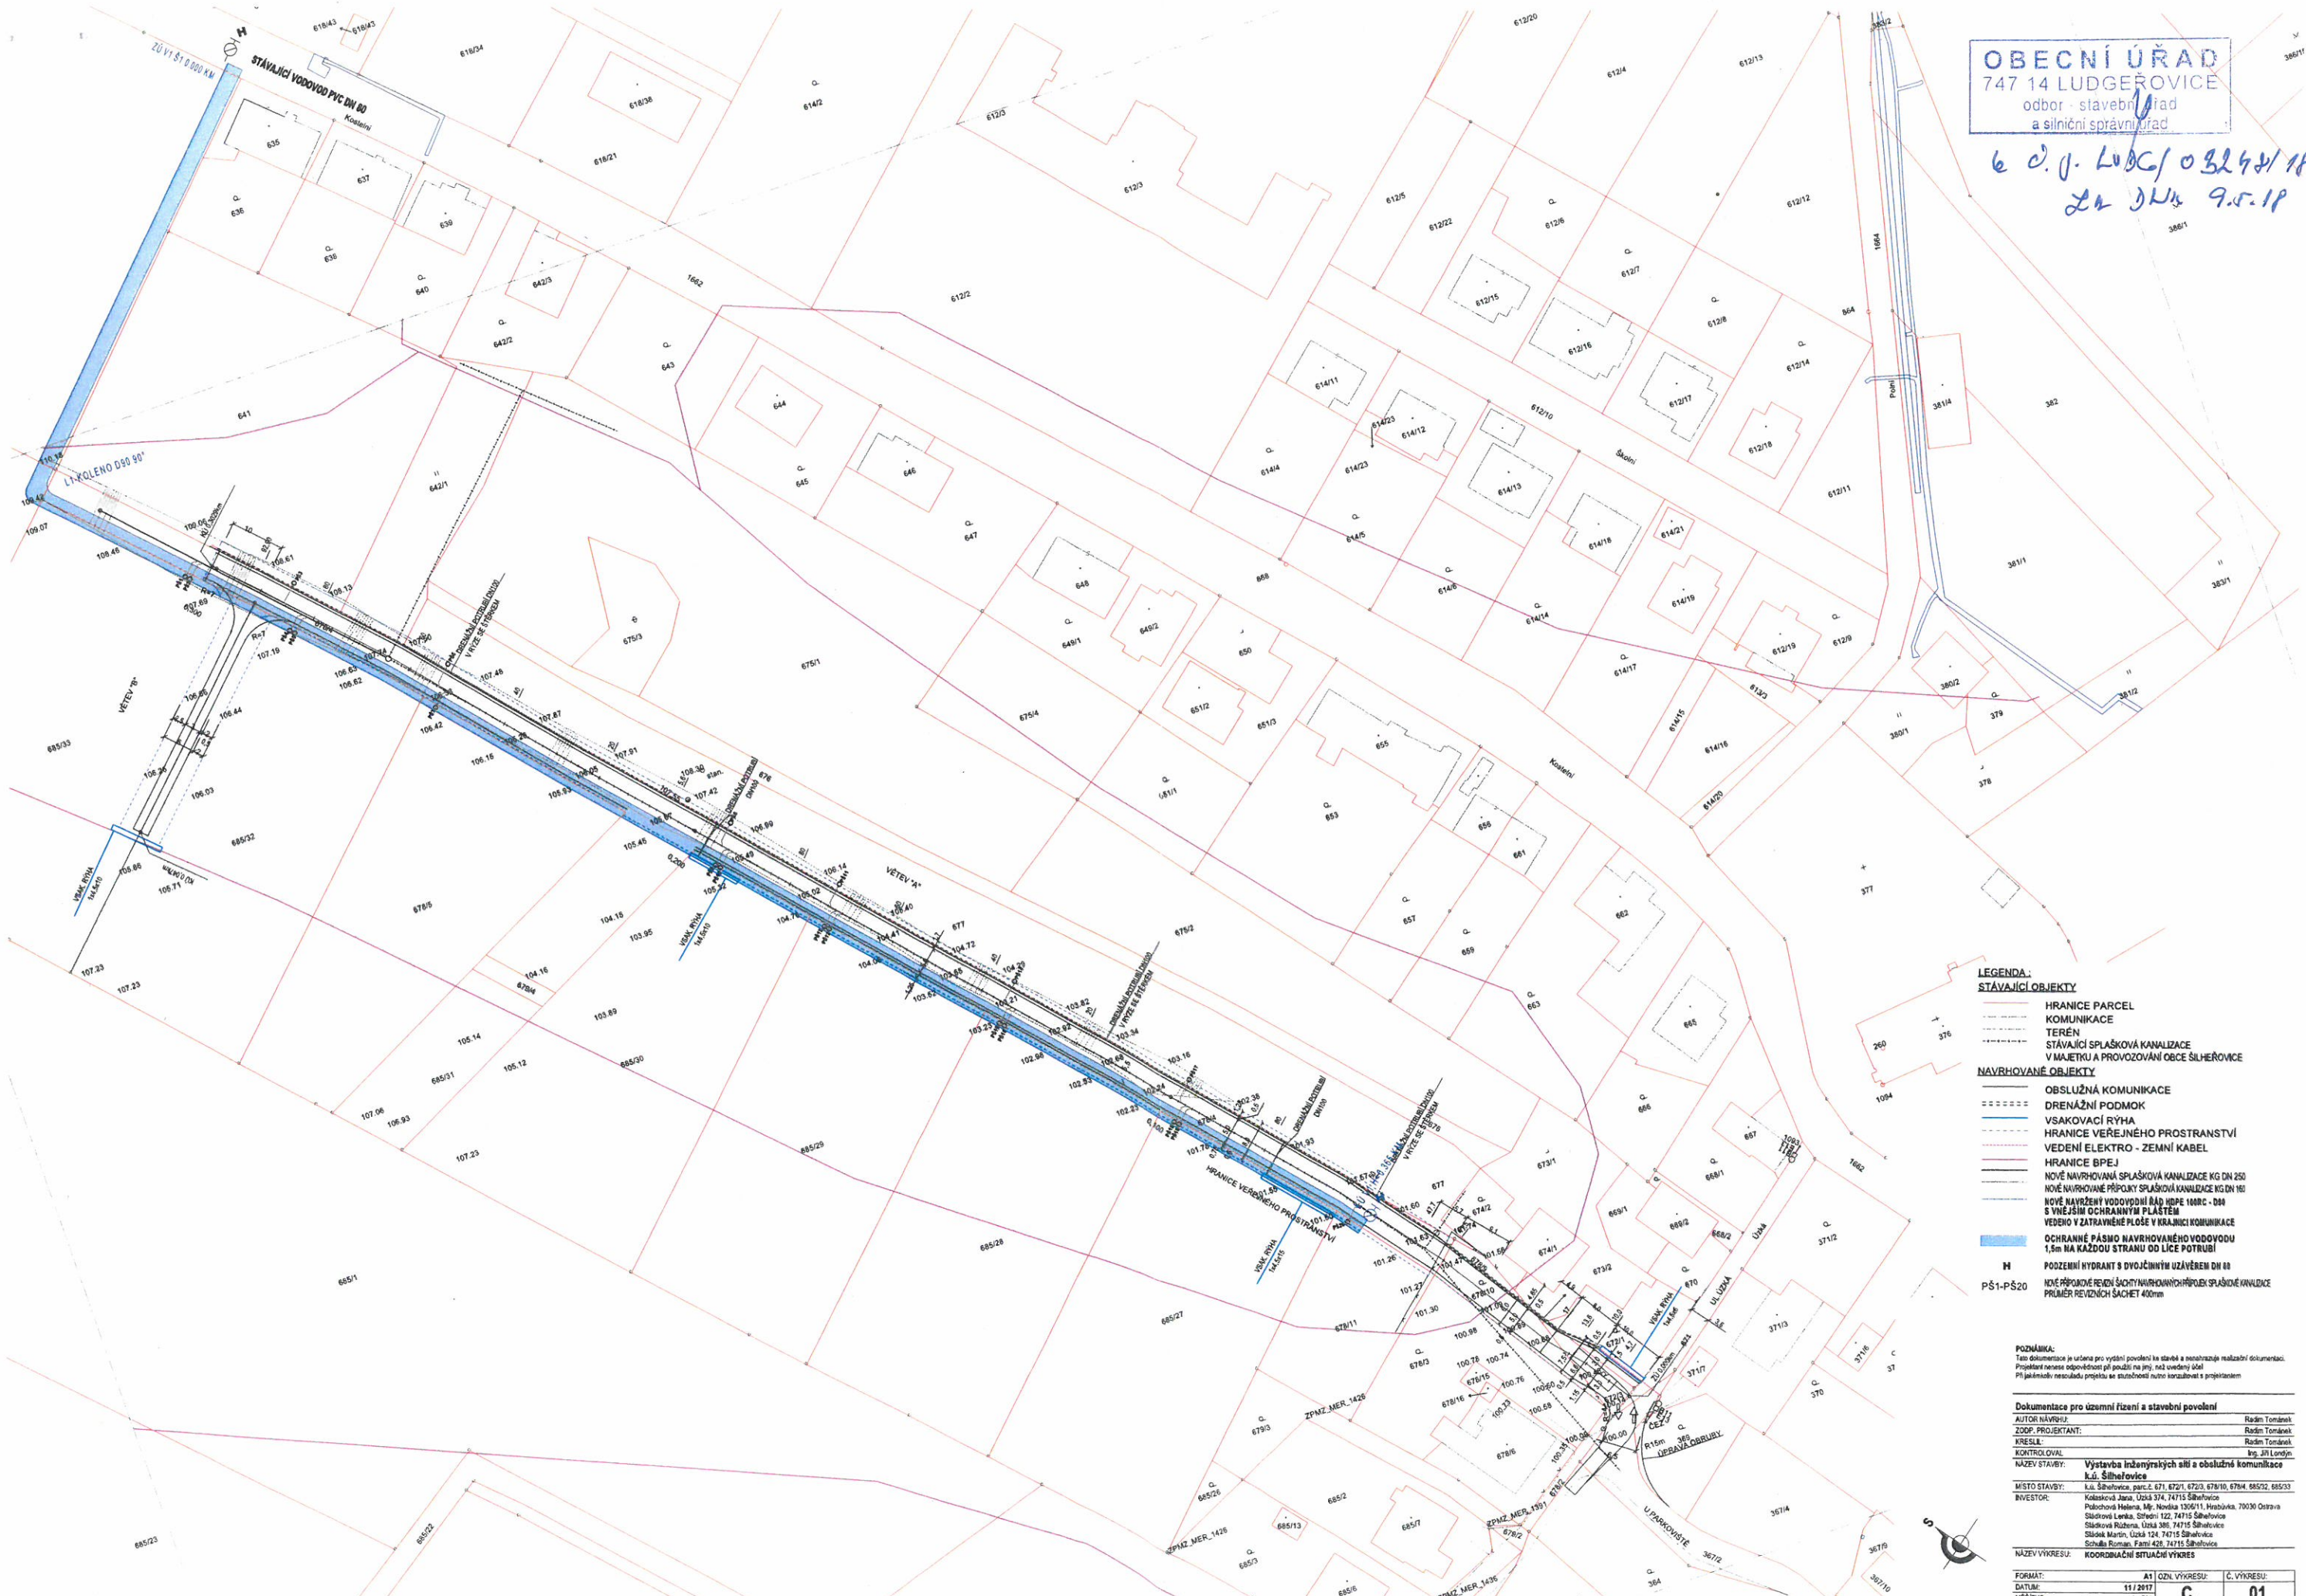

- LEGENDA:**
- STÁVAJÍCÍ OBJEKTY**
- HRANICE PARCEL
 - KOMUNIKACE
 - TERÉN
 - STÁVAJÍCÍ SPAŠKOVÁ KANALIZACE V MAJETKU A PROVOZOVÁNÍ OBCE ŠILHEŘOVICE
- NAVRHOVANÉ OBJEKTY**
- OBSLUŽNÁ KOMUNIKACE
 - DRENÁŽNÍ PODMOK
 - VSAKOVACÍ RÝHA
 - HRANICE VEŘEJNÉHO PROSTRANSTVÍ
 - VEDENÍ ELEKTRO - ZEMNÍ KABEL
 - HRANICE BPEJ
 - NOVĚ NAVRHOVANÁ SPAŠKOVÁ KANALIZACE KG DN 250
 - NOVĚ NAVRHOVANÉ PŘÍPOJKY SPAŠKOVÉ KANALIZACE KG DN 160
 - NOVĚ NAVRŽENÝ VODOVODNÍ ŘÁD HDPE 100C - DN 110 S VNĚJŠÍM OCHRANNÝM PLÁŠTĚM
 - VEDEHO V ZATRAVNĚNÉ PLOŠE V KRANICI KOMUNIKACE
 - OCHRANNÉ PÁSMO NAVRHOVANÉHO VODOVODU 1,5m NA KAŽDÝ STRANU OD LICE POTRUBÍ
- H** POZEMNÍ HYDRANT S DVOJČINNÝM UZÁVĚREM DN 80
- PŠ1-PŠ20** NOVĚ PŘÍPOJKOVÉ VEDENÍ SACHTY NAVRHOVANÝCH PŘÍPOJEK SPAŠKOVÉ KANALIZACE PRŮMĚR VEŘEJNÝCH SÁČET 400mm

POZNÁMKA:
 Tato dokumentace je určena pro vydání povolení ke stavbě a rekonstrukci realizací dokumentace. Projektant nenes odpovědnost při použití na jiný než uvedený účel. Při jakémkoli rekonstrukci projektu se postupně nutno konzultovat s projektantem.

Dokumentace pro územní řízení a stavební povolení

AUTOR NÁVRHU:	Radek Tománek
ZODP. PROJEKTANT:	Radek Tománek
KRESLE:	Radek Tománek
KONTROLOVAL:	Ing. Jiří Londýš
NÁZEV STAVBY:	Výstavba inženýrských sítí a obslužné komunikace k.ú. Šilheřovice
MÍSTO STAVBY:	k.ú. Šilheřovice, parc.č. 671, 672/3, 678/10, 678/4, 685/2, 685/3
INVESTOR:	Kolářská Jana, Úzská 374, 74715 Šilheřovice Pábořová Helena, Mý. Nováka 1005/11, Hvozdůvka, 70030 Opatovice Sládková Lenka, Sřepní 122, 74715 Šilheřovice Sládková Růžena, Úzka 388, 74715 Šilheřovice Šliska Martin, Úzka 124, 74715 Šilheřovice Švalba Roman, Fany 420, 74715 Šilheřovice
NÁZEV VÝKRESU:	KOORDINAČNÍ STUŽNĚNÝ VÝKRES
FORMÁT:	A1
ČÍSLO VÝKRESU:	C. 01
DATA:	11. 2017
MĚŘÍTKO:	1:500